


SHON = 305 m<sup>2</sup>

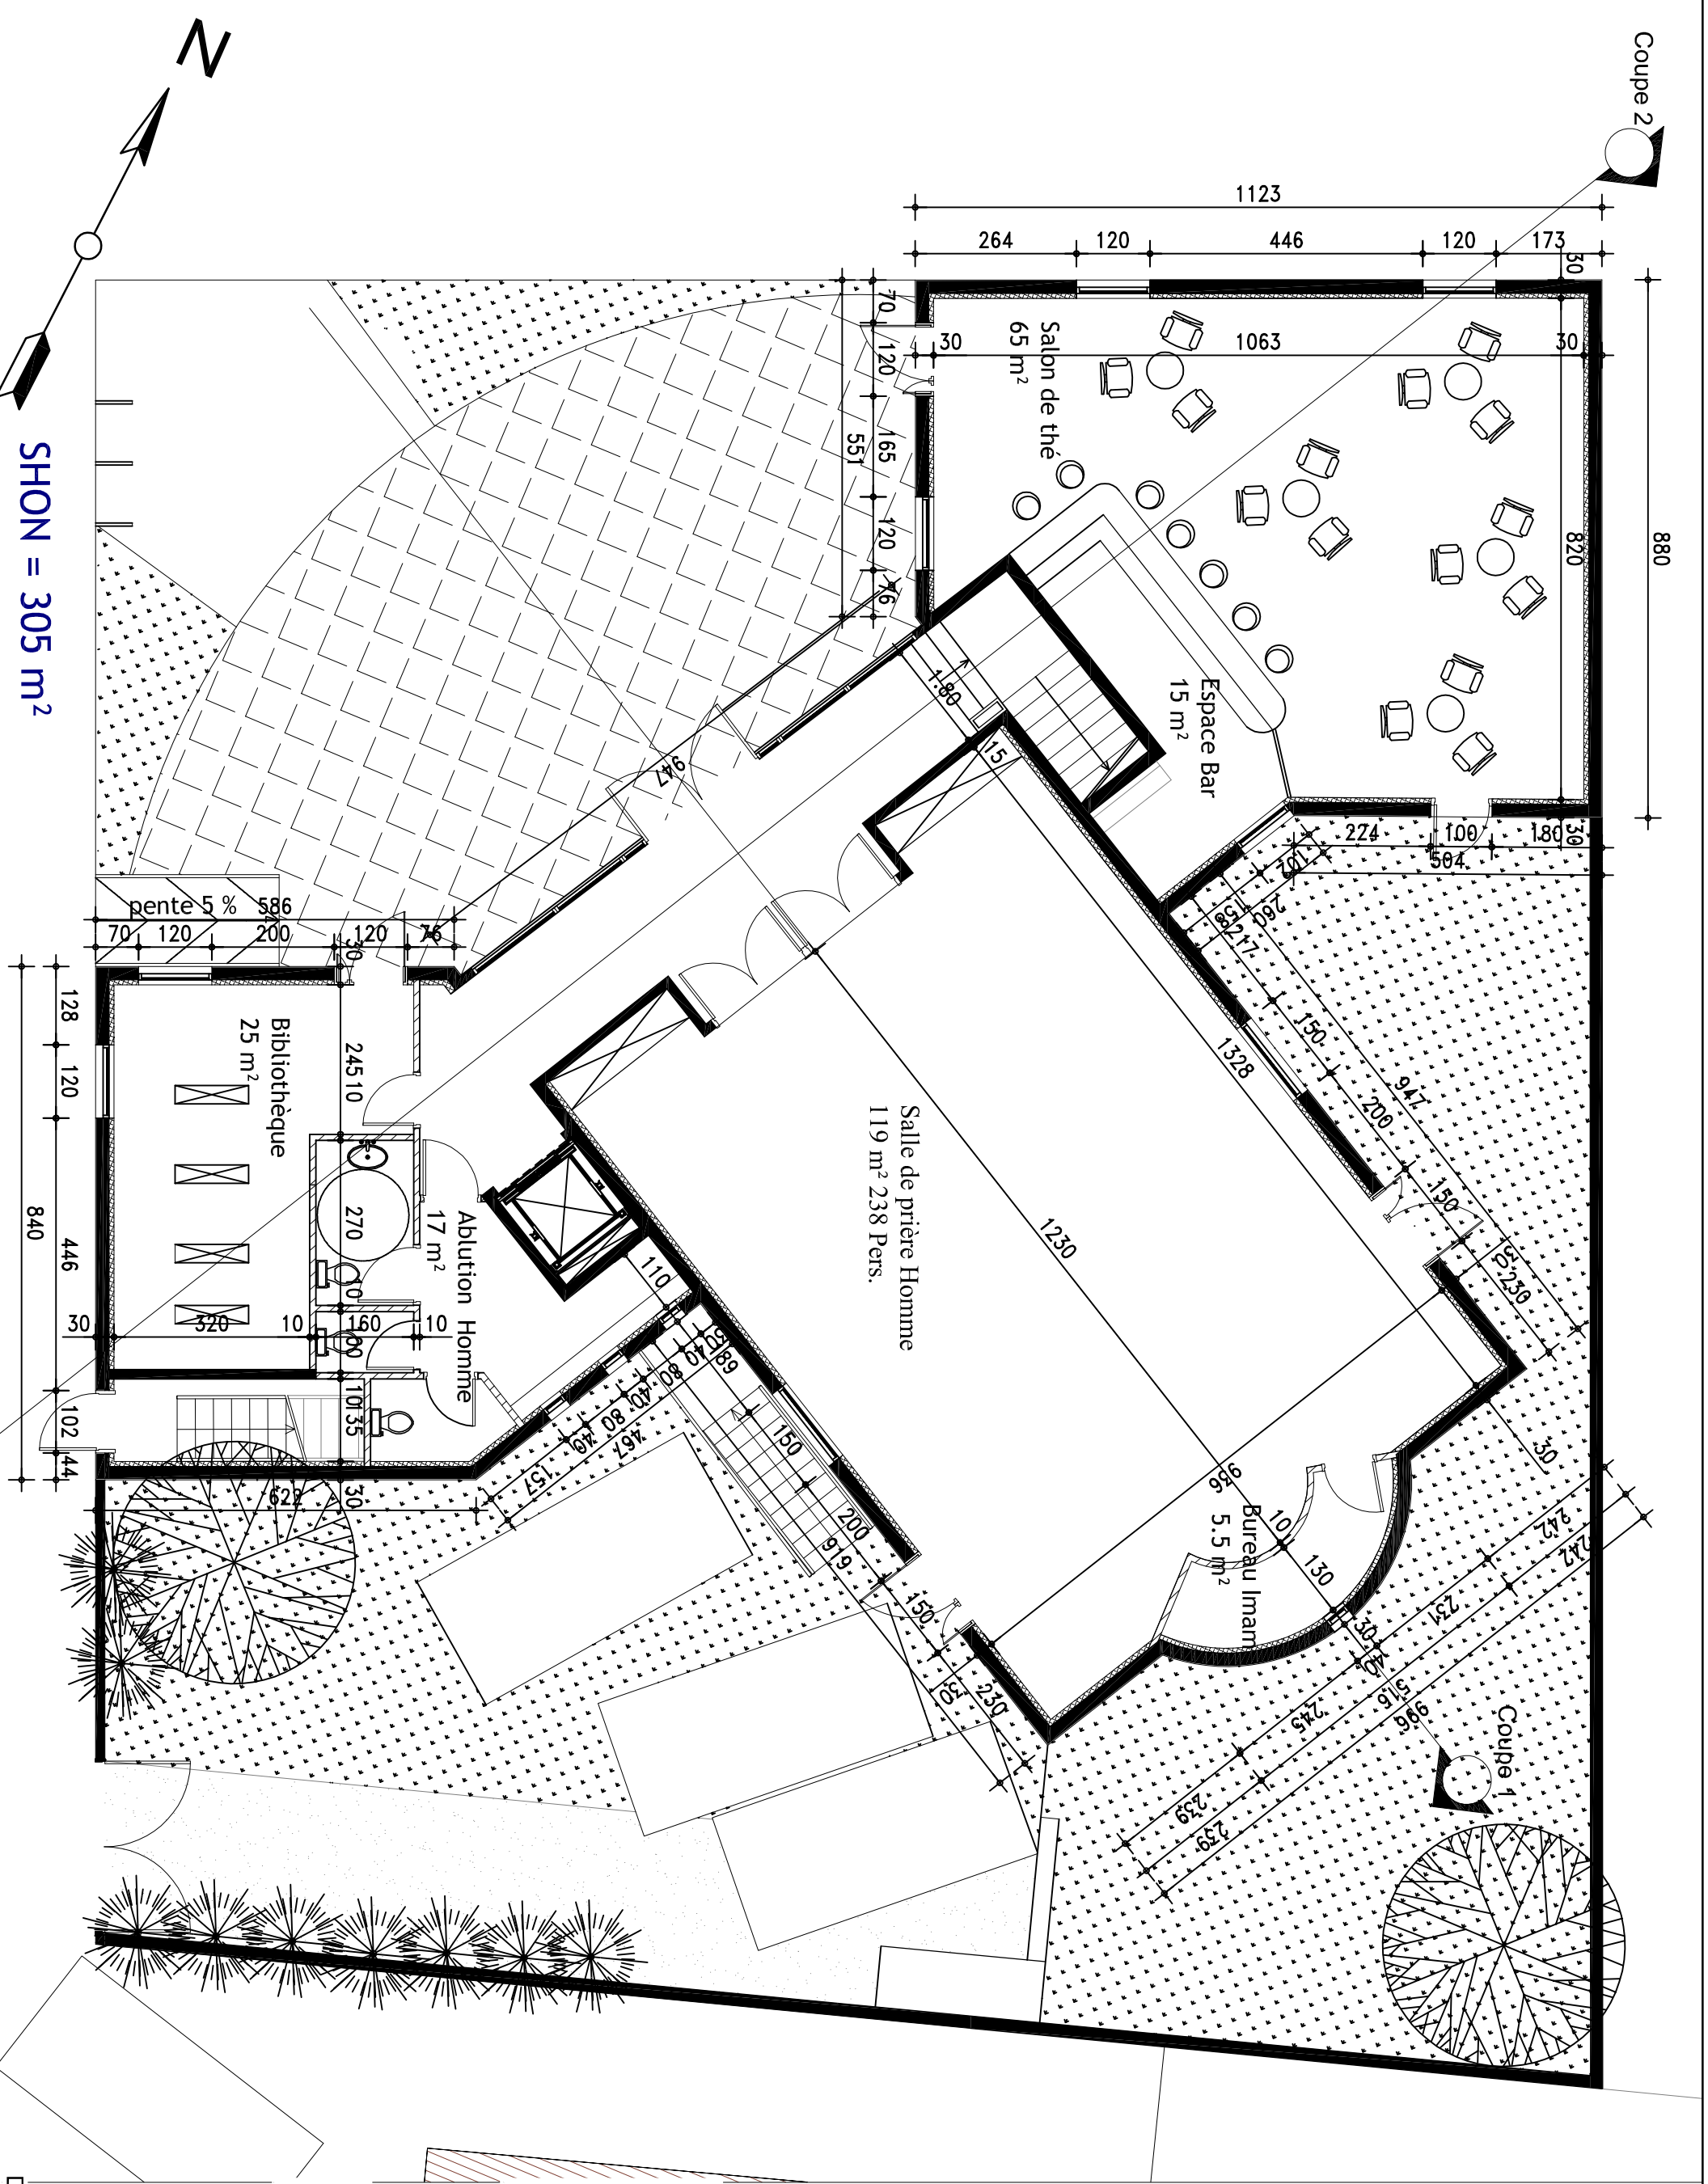

**BEN YEDDER**  
**MOURAD**  
 Architecte D.P.L.G

**LASSOCIATION:**  
 "Amicale des Musulmans  
 de Lieusaint"

**PROJET :**  
 CENTRE CULTUREL  
 ET CULTUEL ISLAMIQUE  
 DE LIEUSAIN'T

**Plan: RDC**  
 Echelle 1/100

**DATE :** Sep. 2012